



ПОПРЕЧНИ ПРОФИЛ 1 - 1

Општински пут I реда бр.1
(Пирот – Извор – Крупац – Велико Село – Мали
Јовановац – Велики Јовановац – Трњана - Пољска
Ржана – Пирот)

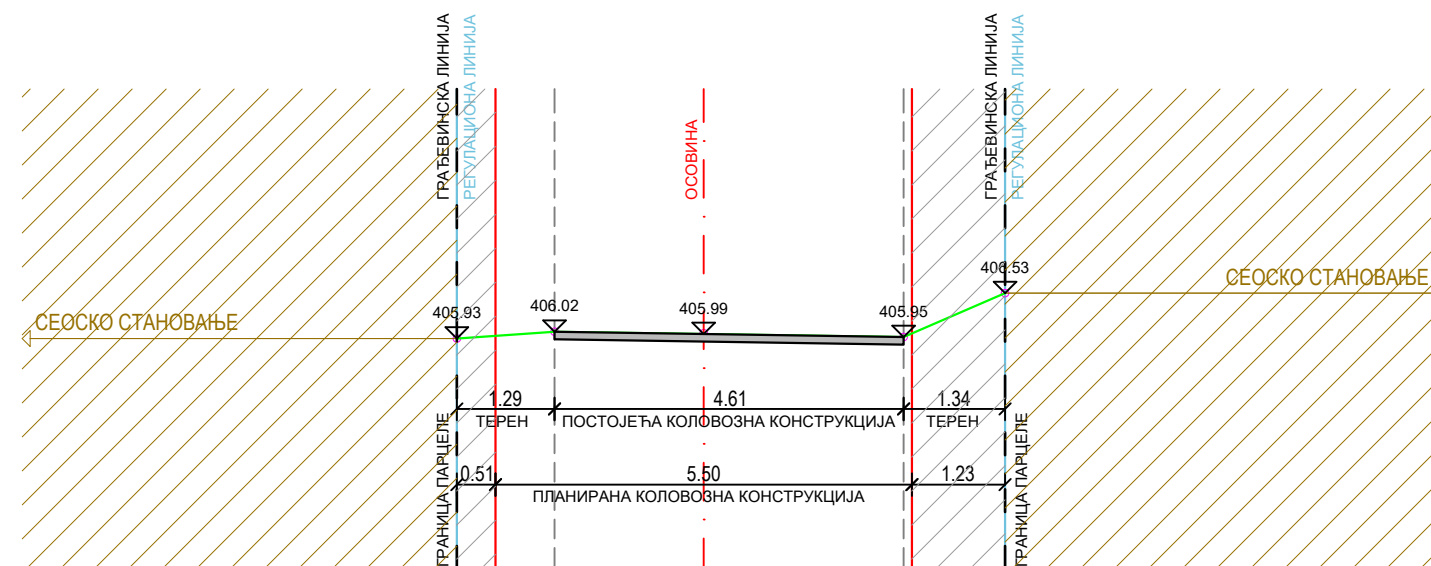


ПОПРЕЧНИ ПРОФИЛ 2 - 2

Општински пут I реда бр.1
(Пирот – Извор – Крупац – Велико Село – Мали
Јовановац – Велики Јовановац – Трњана - Пољска
Ржана – Пирот)

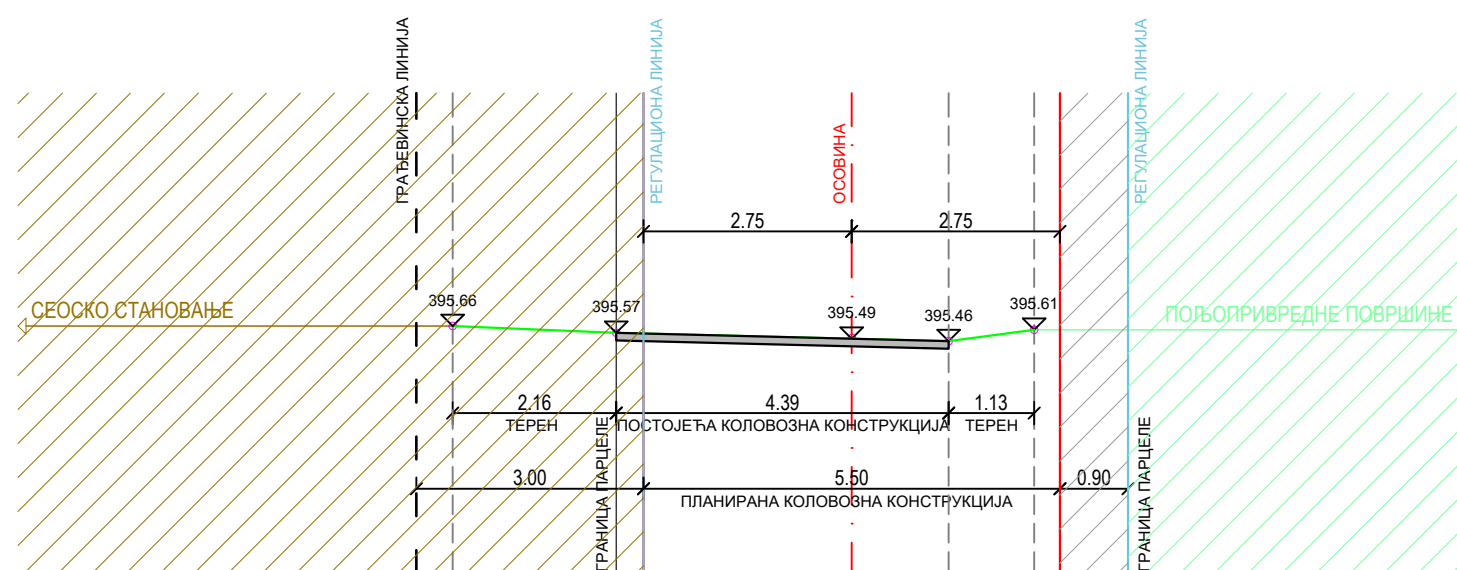


ПОПРЕЧНИ ПРОФИЛ 3 - 3

Општински некатегорисани пут


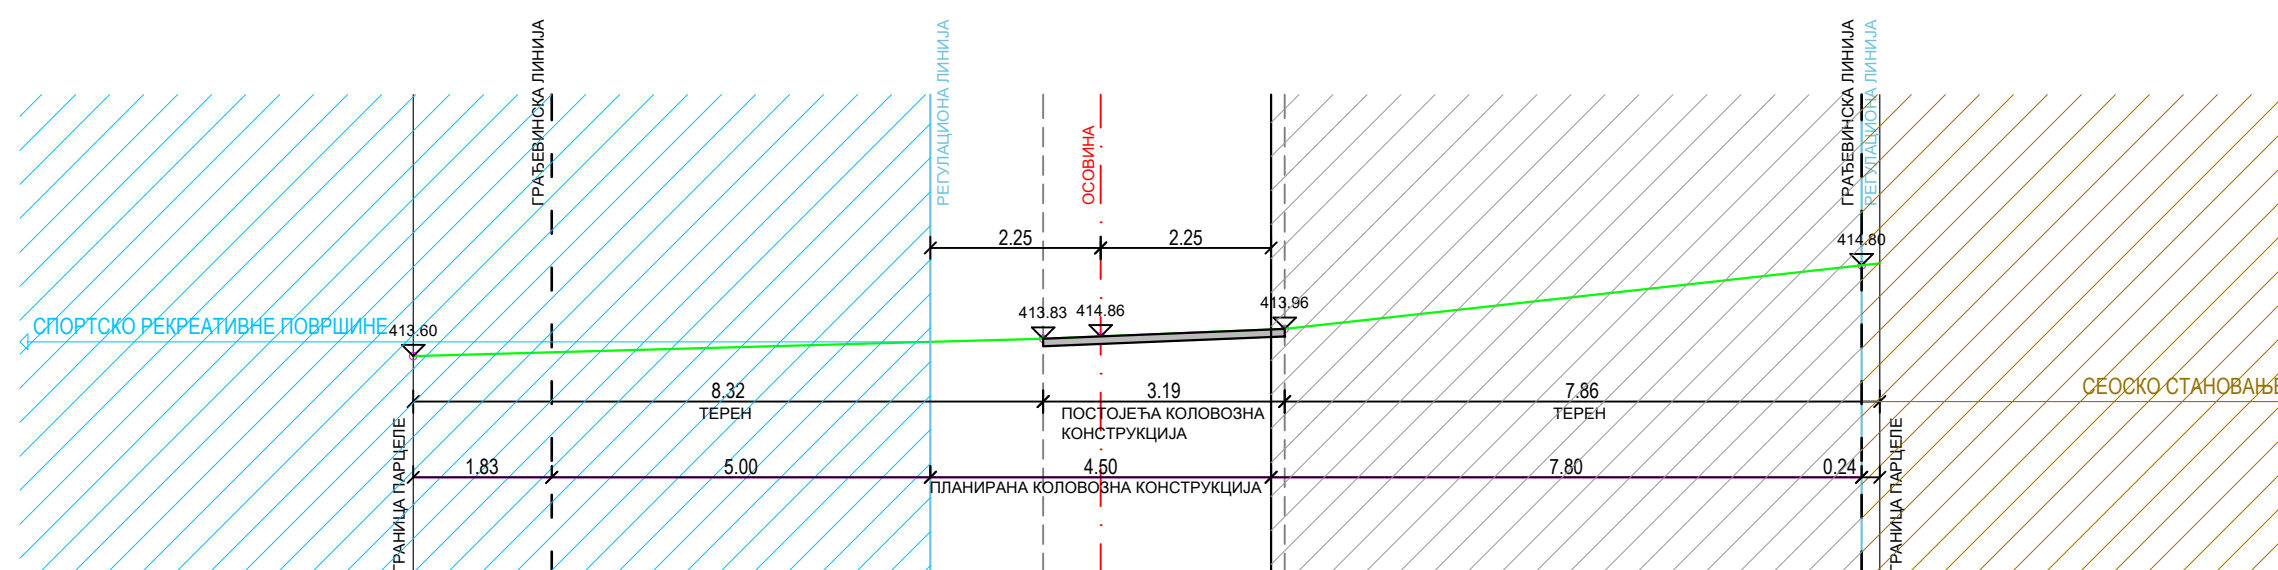


ПОПРЕЧНИ ПРОФИЛ 4 - 4

Општински некатегорисани пут

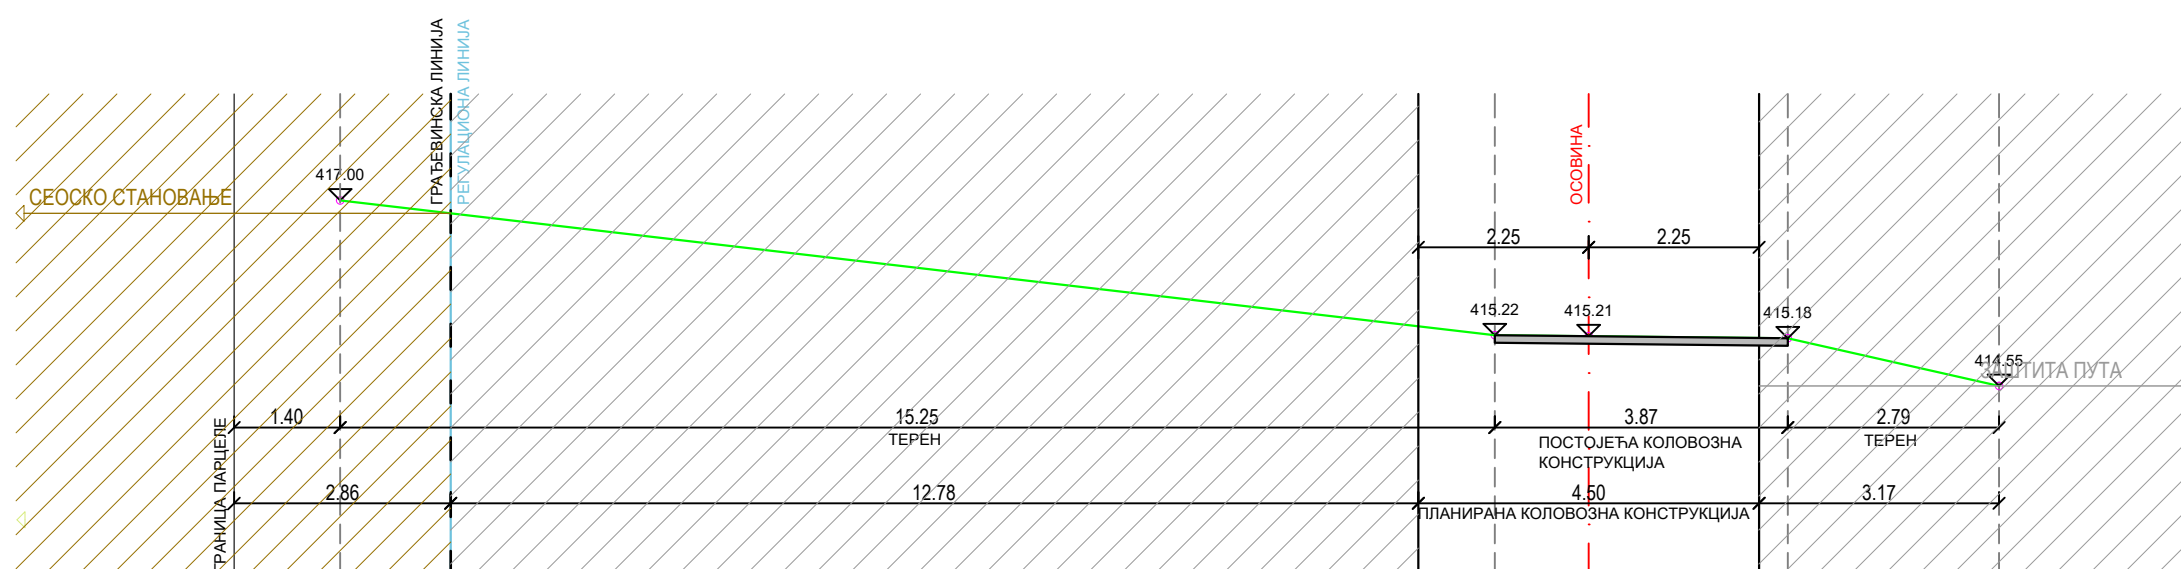

СКУПШТИНА ГРАДА ПИРОТА

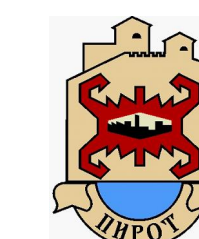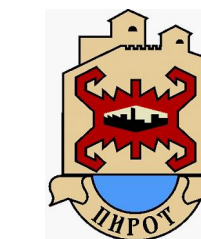

Наручилац:

ГРАД ПИРОТ



Обрађивач:



ЈП ЗА ПЛАНИРАЊЕ И
УРЕЂИВАЊЕ ГРАЂЕВИНСКОГ
ЗЕМЉИШТА ПИРОТ

ПЛАН ГЕНЕРАЛНЕ РЕГУЛАЦИЈЕ „ВЕЛИКО СЕЛО“

Графички прилог: **4.1.**

Карактеристични попречни профили

ЛЕГЕНДА:

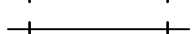 -  КОЛОВОЗ
-  ОСОВИНА КОЛОВОЗА
-  РЕГУЛАЦИОНА ЛИНИЈА
-  ГРАЂЕВИНСКА ЛИНИЈА
-  ГРАНИЦА ПАРЦЕЛЕ

ПЛАН ГЕНЕРАЛНЕ РЕГУЛАЦИЈЕ „ВЕЛИКО СЕЛО“

усвојен на седници Скупштине Града Пирота

__./__./2026. године (1 бр. ____/26)

објављен у Службеном листу Града Ниша
бр. __./2026 од __./2026. године



Одговорни урбаниста:

Славиша Тошић,
дипл. просторни планер

Славиша Тошић